



RETRO NEUTRO ESPOSIZIONE

BANCO BAR
2 VANI CELLA

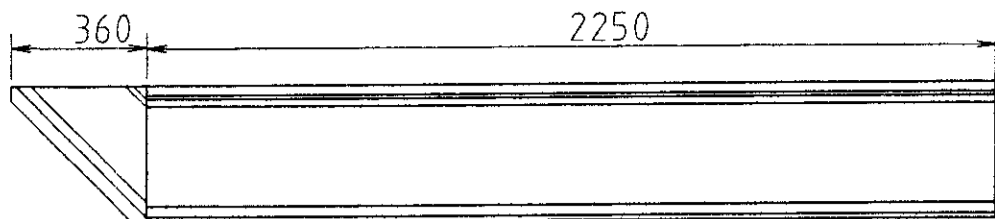


PIANO DI LAVORO
AD ISOLA h 1150

PASTICCERIA
C/O CELLA

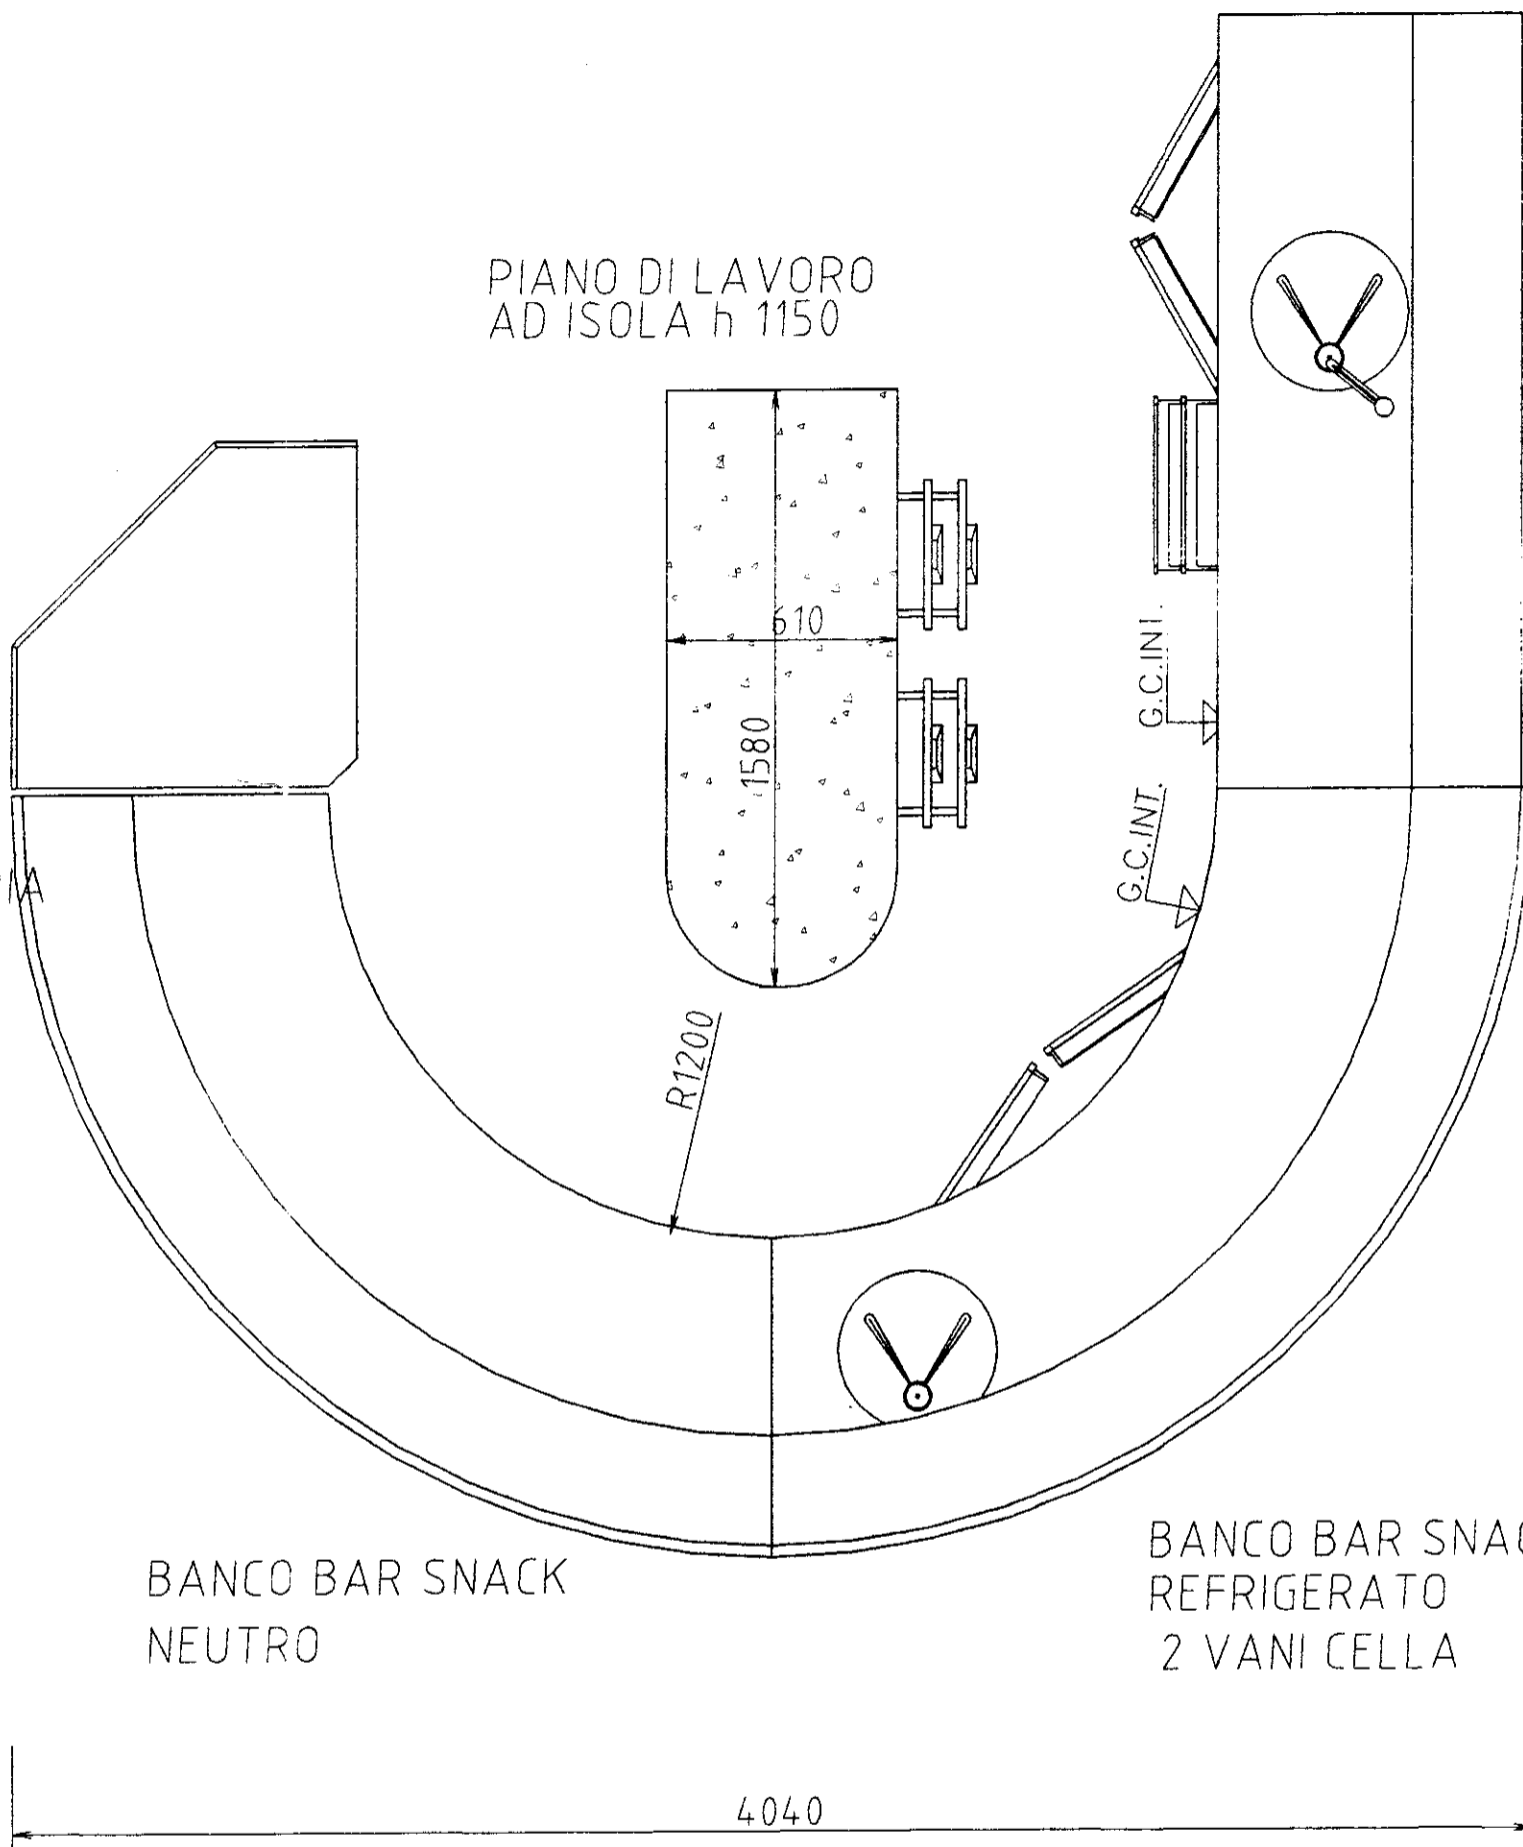

BANCO BAR SNACK
NEUTRO

BANCO BAR SNACK
REFRIGERATO
2 VANI CELLA

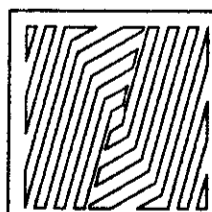

ARREDAMENTI DE BLASI S.P.A.

ufficio tecnico: tel.0721 8697.1(ra) fax 8697.42
e-mail: deblasi@deblasi.it

cliente		citta'	
concessionario MANGIA HOLDING CO.		citta' STATI UNITI	
progetto		modello SOLUZIONE A SOLID WOOD SOLUZIONE B TIBERIO	
disegnatore	data	dis.N.03/0826	comm.N.
R. PELUSI	24.06.02	scala 1:20	
tutti i diritti d'autore riservati a norma di legge			cons.a:

N. B. tutte le misure vanno verificate in luogo

controllare attentamente preventivo e disegno
decliniamo ogni responsabilita' su quantita' e prezzi