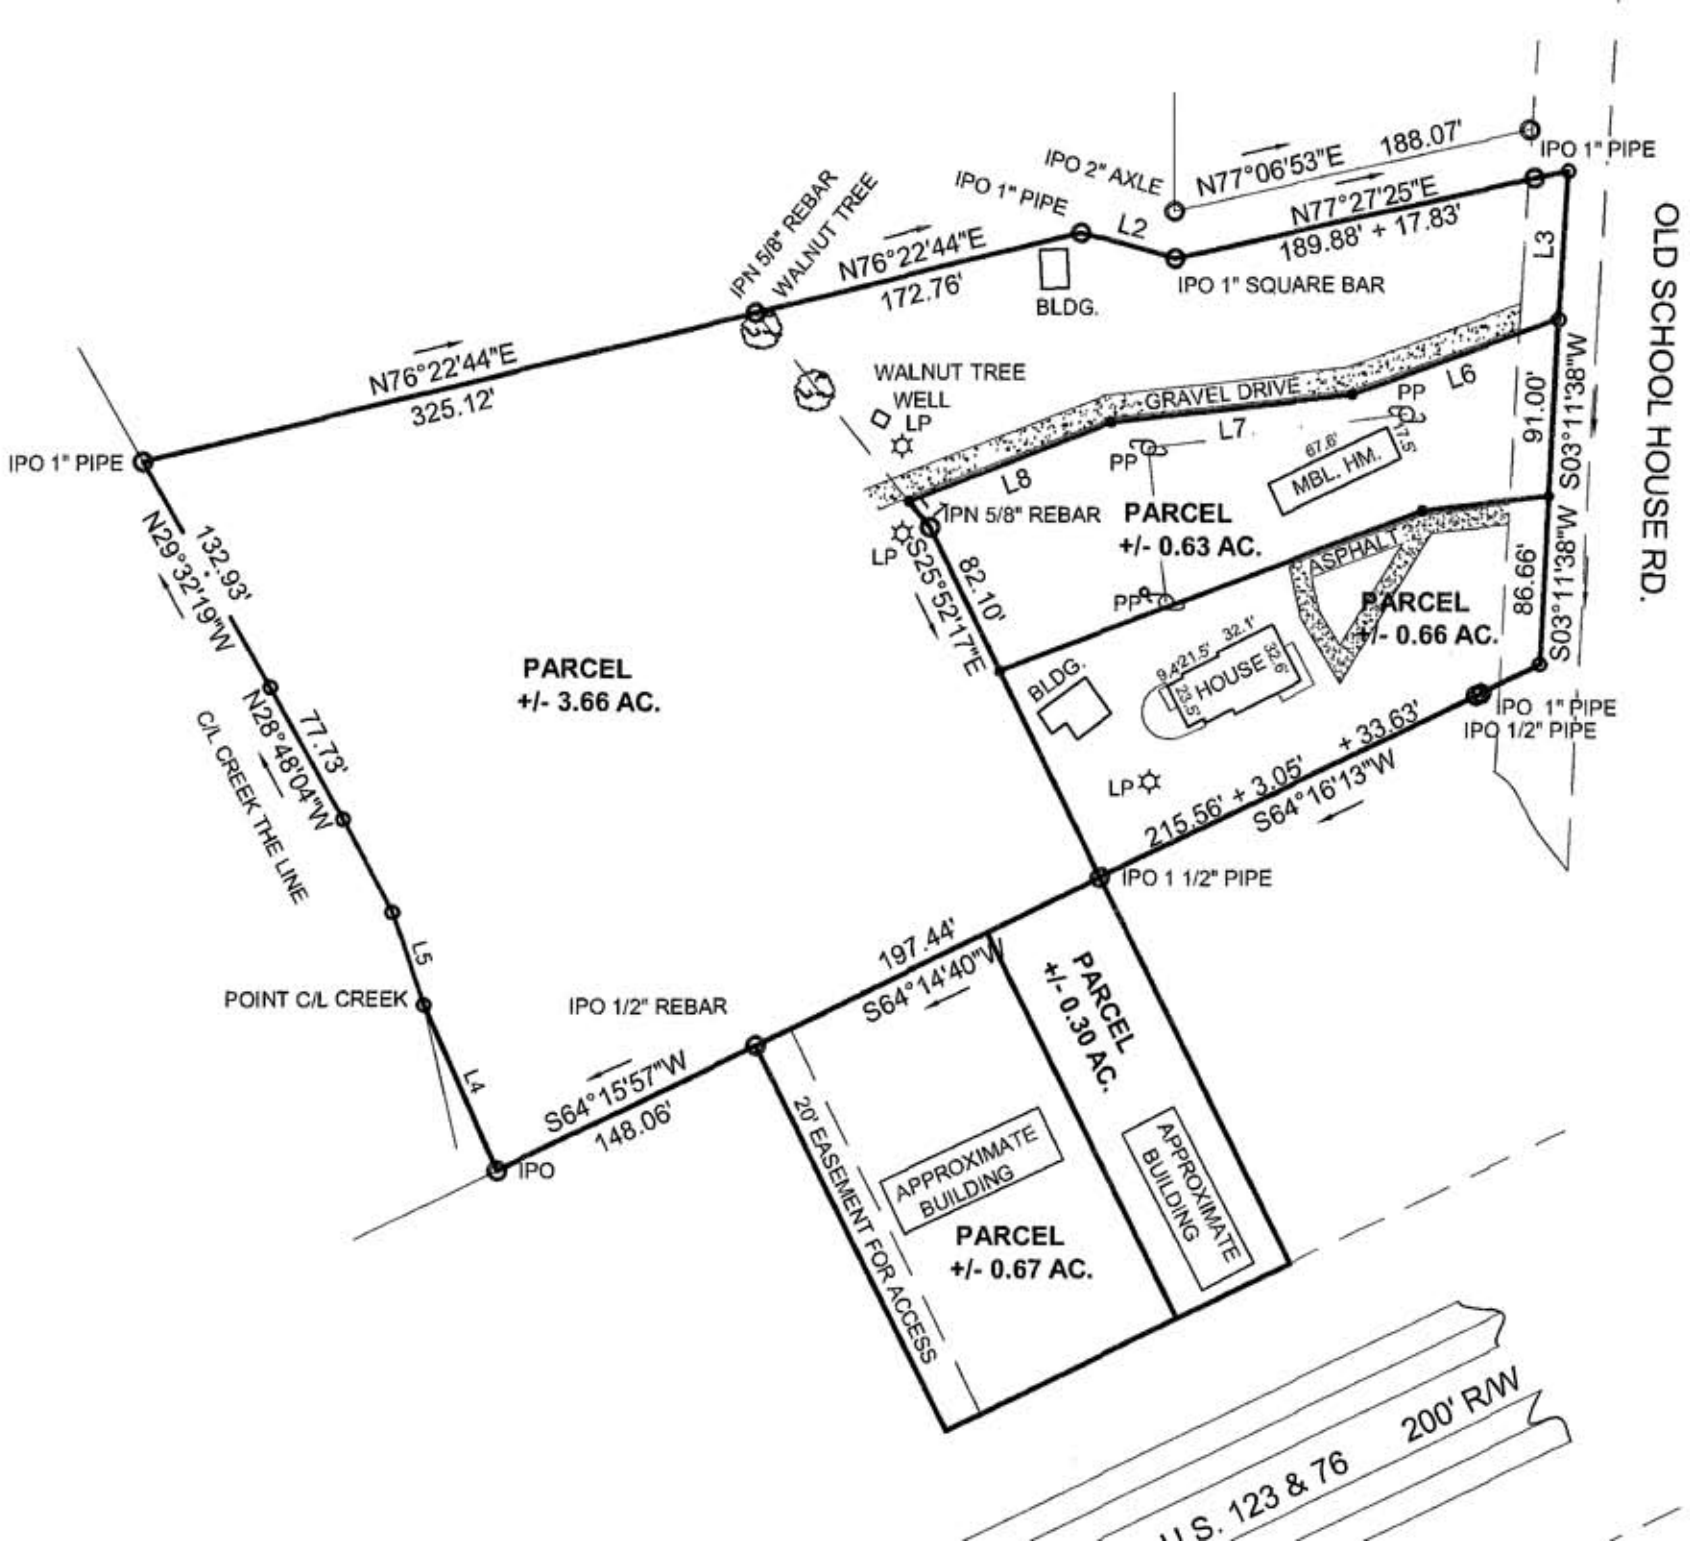
IPO 1" PIPE
N76°22'44"E
325.12'
IPN 5/8" REBAR
WALNUT TREE
IPO 1" PIPE
N76°22'44"E
172.76'
L2
IPO 2" AXLE
N77°06'53"E
188.07'
IPO 1" PIPE
N77°27'25"E
189.88' + 17.83'
IPO 1" SQUARE BAR
L3
OLD SCHOOL HOUSE RD.
BLDG.
WALNUT TREE
WELL
LP
GRAVEL DRIVE
PP
L6
L7
L8
67.6'
MBL. HM.
11.5'
91.00'
S03°11'38"W
IPN 5/8" REBAR
PARCEL
+/- 0.63 AC.
S25°52'17"E
82.10'
ASPHALT
PARCEL
+/- 0.66 AC.
86.66'
S03°11'38"W
BLDG.
9.4'
21.5'
32.1'
23.5'
HOUSE
32.6'
IPO 1" PIPE
IPO 1/2" PIPE
+ 33.63'
215.56' + 3.05'
S64°16'13"W
IPO 1 1/2" PIPE
N29°32'19"W
132.93'
PARCEL
+/- 3.66 AC.
N28°48'04"W
77.73'
C/L CREEK THE LINE
L5
POINT C/L CREEK
IPO 1/2" REBAR
197.44'
S64°14'40"W
PARCEL
+/- 0.30 AC.
L4
S64°15'57"W
148.06'
IPO
20' EASEMENT FOR ACCESS
APPROXIMATE BUILDING
PARCEL
+/- 0.67 AC.
APPROXIMATE BUILDING
U.S. 123 & 76
200' R/W