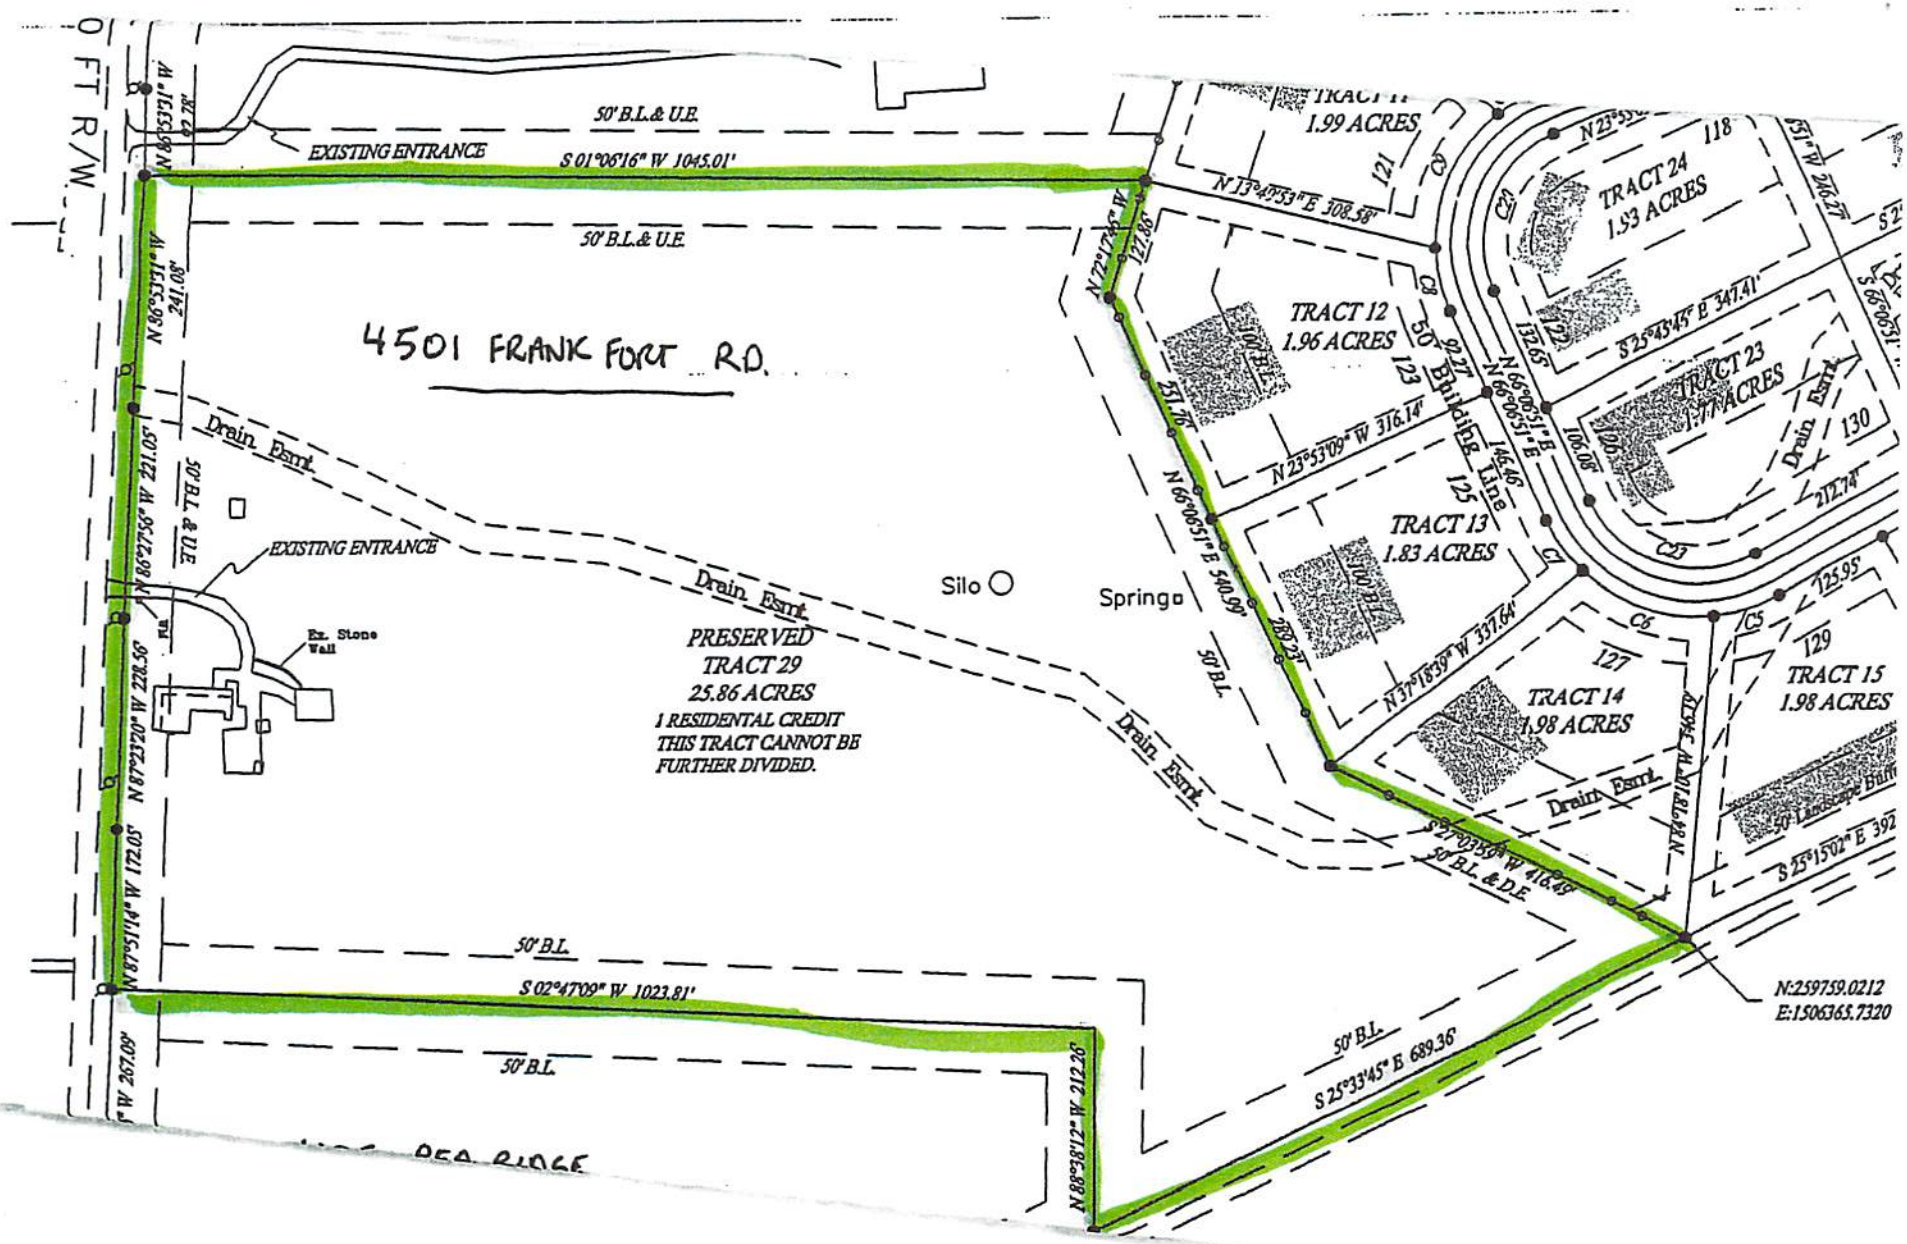
4501 FRANKFORT RD.
EXISTING ENTRANCE
50' B.L.& U.E.
S 01°06'16" W 1045.01'
N 86°55'31" W 241.08'
N 86°27'56" W 221.05'
N 87°23'20" W 228.56'
N 87°51'14" W 172.05'
N 87° 26' W 207.09'
50' B.L. & U.E.
Drain Esmt.
Ex. Stone Wall
Silo
Spring
PRESERVED
TRACT 29
25.86 ACRES
1 RESIDENTAL CREDIT
THIS TRACT CANNOT BE
FURTHER DIVIDED.
50' B.L.
S 02°47'09" W 1023.81'
N 88°38'12" W 212.26'
S 25°33'45" E 689.36'
N 13°49'53" E 308.58'
N 72°17'45" W 127.86'
N 23°53'09" W 316.14'
N 66°06'51" E 540.99'
N 37°18'39" W 337.64'
S 27°03'59" W 418.48'
50' B.L. & D.E.
Building Line
TRACT 11
1.99 ACRES
TRACT 12
1.96 ACRES
TRACT 13
1.83 ACRES
TRACT 14
1.98 ACRES
TRACT 15
1.98 ACRES
TRACT 23
1.77 ACRES
TRACT 24
1.53 ACRES
S 25°45'45" E 347.41'
N:259759.0212
E:1506365.7320