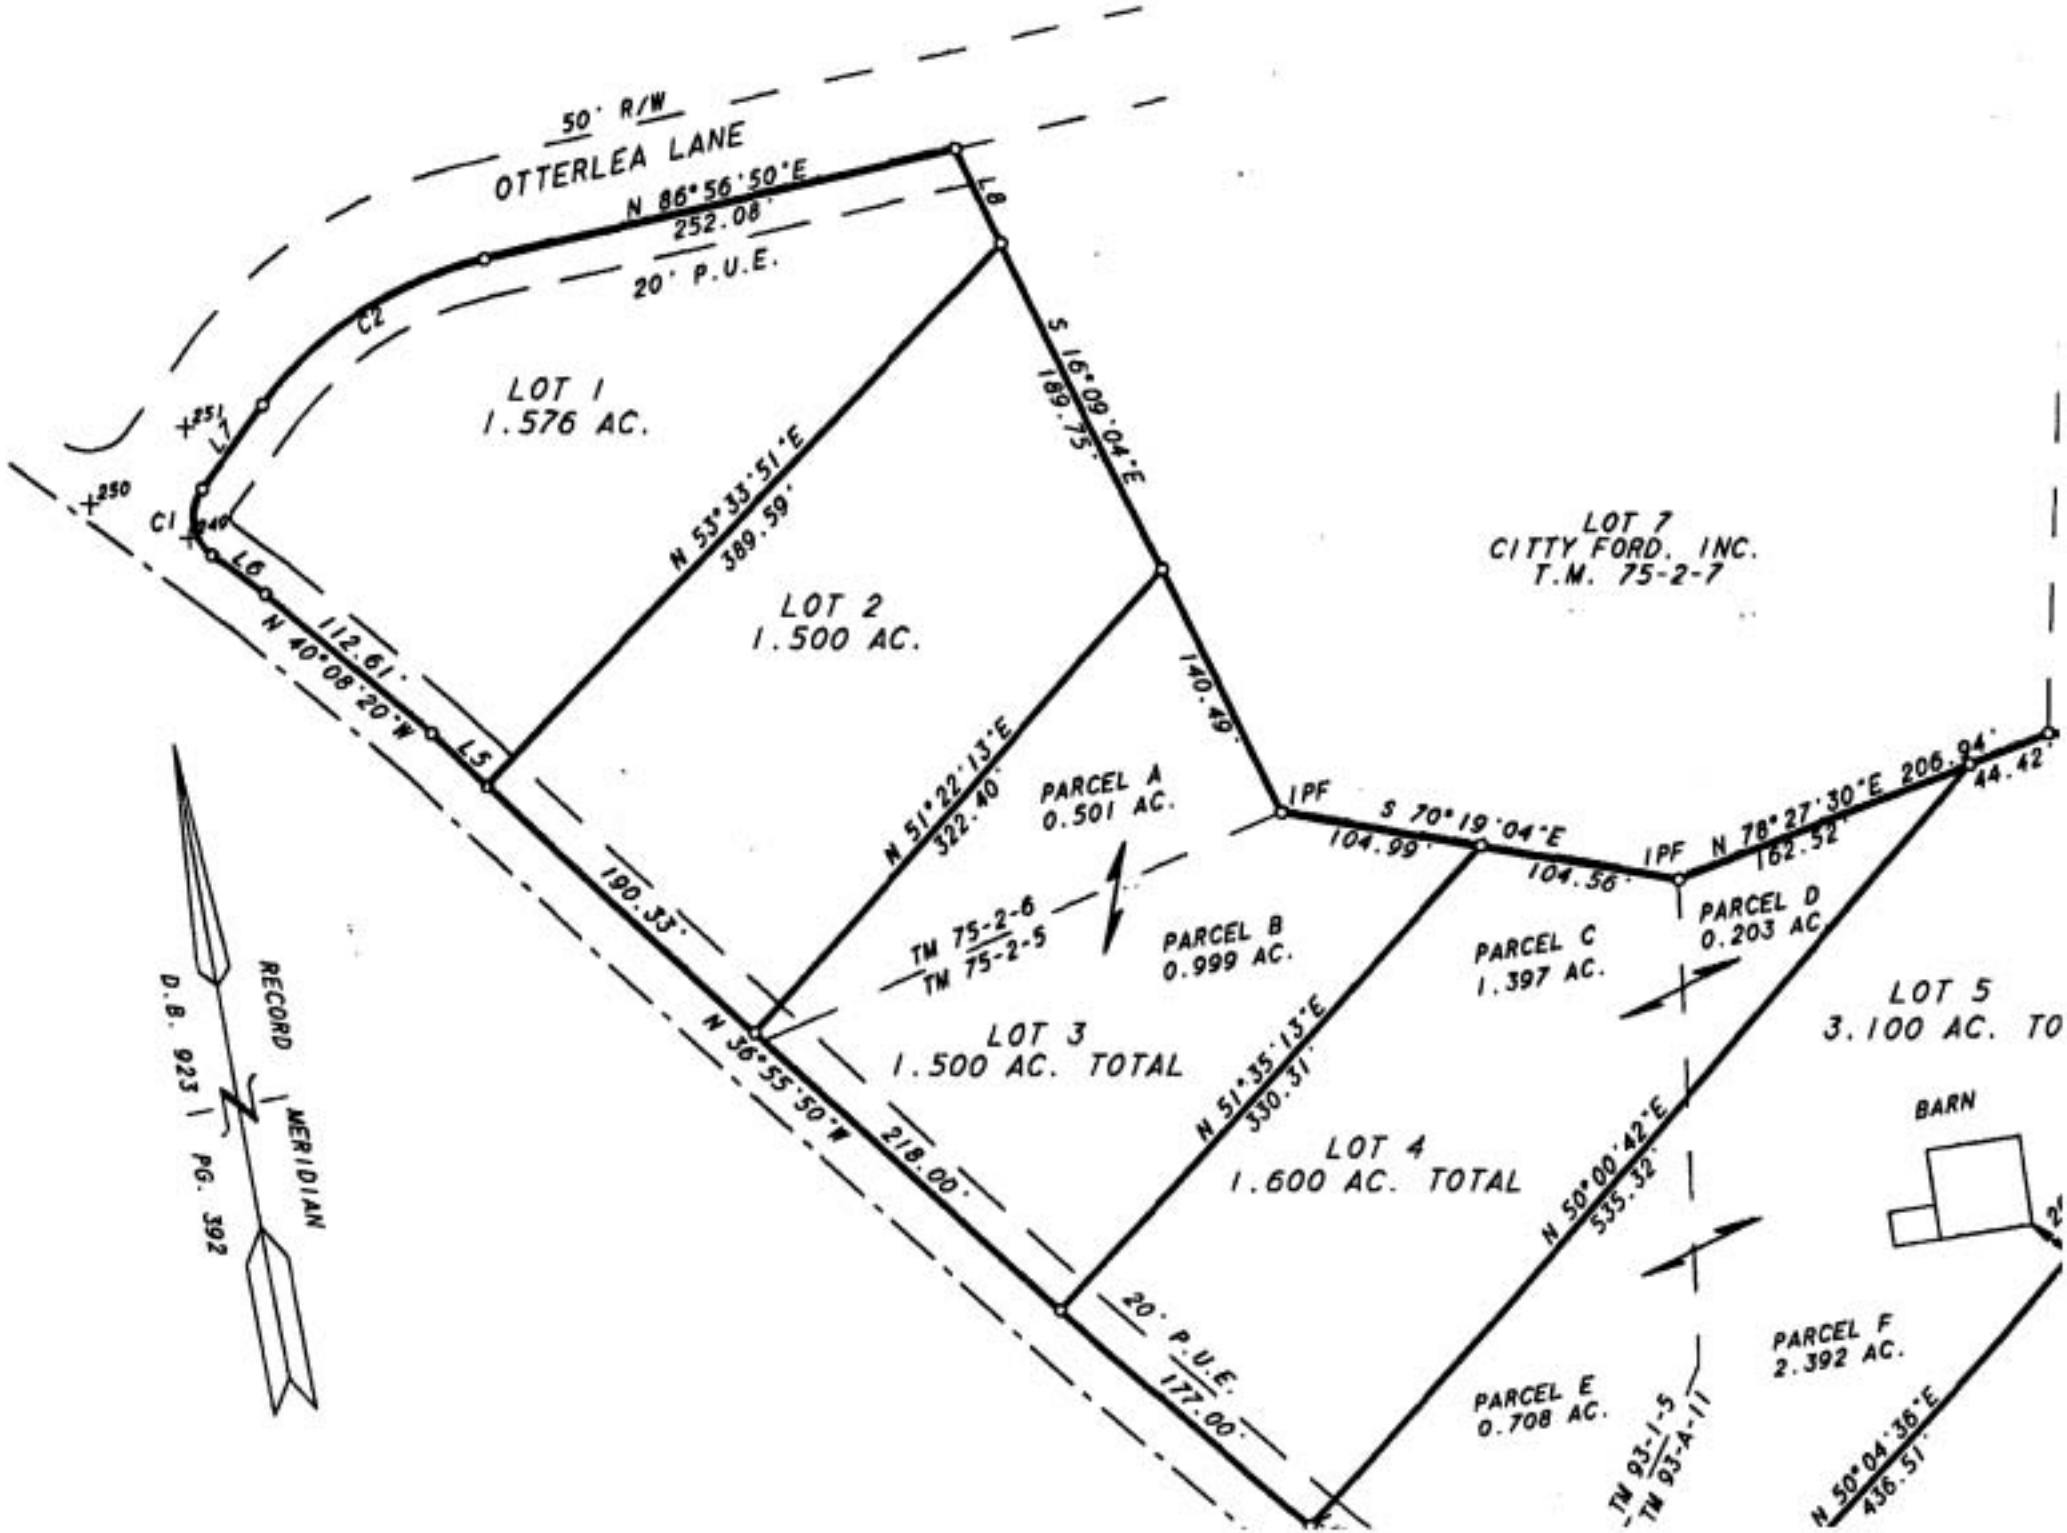
50' R/W
OTTERLEA LANE
N 86°56'50"E
252.08'
20' P.U.E.
C2
C1
L7
L6
L5
L8
LOT 1
1.576 AC.
N 53°33'51"E
389.59'
LOT 2
1.500 AC.
S 16°09'04"E
189.75'
LOT 7
CITTY FORD, INC.
T.M. 75-2-7
N 40°08'20"W
112.61'
190.33'
N 51°22'13"E
322.40'
PARCEL A
0.501 AC.
140.49'
IPF
S 70°19'04"E
104.99'
104.56'
IPF
N 78°27'30"E 206.94'
162.52'
44.42'
PARCEL D
0.203 AC.
TM 75-2-6
TM 75-2-5
PARCEL B
0.999 AC.
PARCEL C
1.397 AC.
LOT 5
3.100 AC. TO
LOT 3
1.500 AC. TOTAL
N 36°55'50"W
218.00'
N 51°35'13"E
330.31'
LOT 4
1.600 AC. TOTAL
N 50°00'42"E
535.32'
BARN
20' P.U.E.
177.00'
PARCEL F
2.392 AC.
PARCEL E
0.708 AC.
TM 93-1-5
TM 93-A-11
N 50°04'36"E
436.51'
RECORD
MERIDIAN
D.B. 923
PG. 392