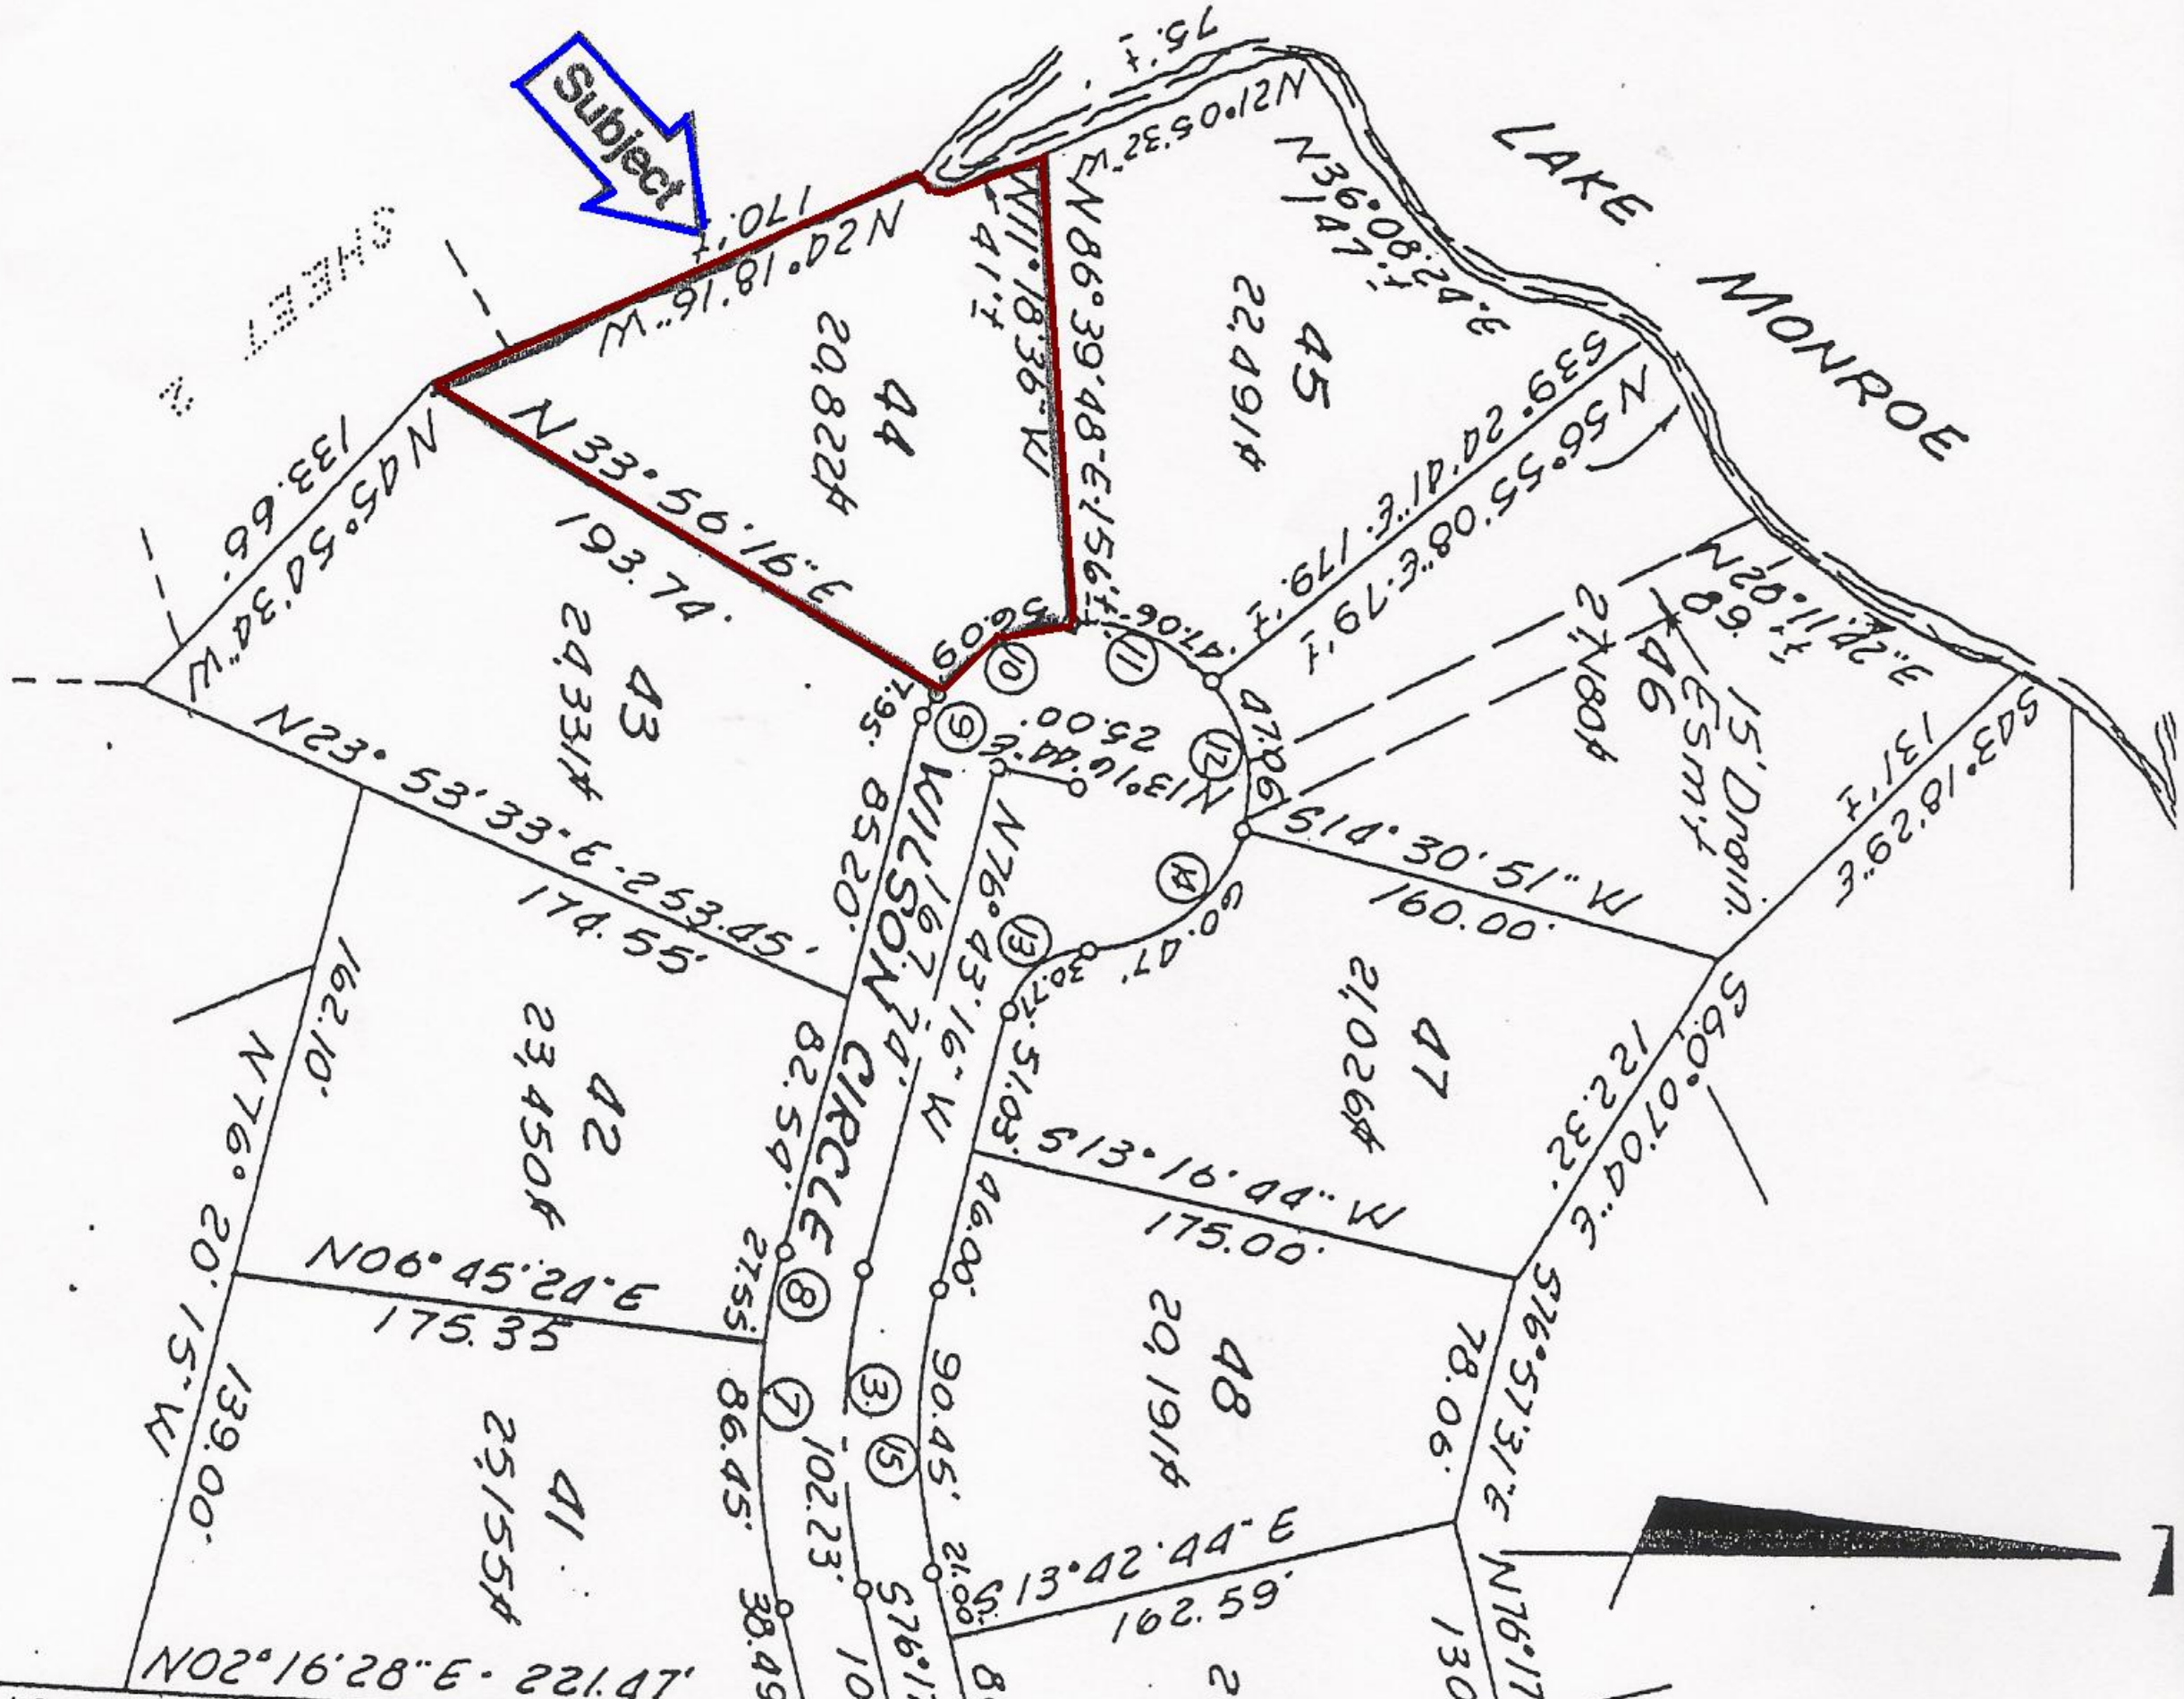
Subject
LAKE MONROE
WILSON CIRCLE
SHEET 2
N36°08'24"E
147.1'
N21°05'32"W
75.1'
N86°39'48"E
156.1'
N11°18'36"W
41.1'
N24°18'16"W
170.1'
N33°56'16"E
193.74'
N45°54'34"W
133.66'
N23°53'33"E
253.45'
N76°20'15"W
162.10'
N02°16'28"E
221.47'
N06°45'24"E
175.35'
N56°55'08"E
179.1'
S39°24'18"E
S14°30'51"W
160.00'
S13°16'44"W
175.00'
S16°57'31"E
78.06'
S13°42'44"E
162.59'
N76°17'
S60°07'04"E
122.32'
S03°18'02"E
131.1'
N20°11'02"E
69.1'
15' Drain Esm't.
N13°16'44"E
25.00'
N76°43'16"W
S76°17'10"
N02°16'28"E
20,822sf
44
22,049sf
45
24,331sf
43
23,450sf
42
25,155sf
41
20,191sf
48
23,026sf
47
21,084sf
46